

PROYECTO:
 PLANTA PROCESADORA DE CACAO EN EL CASCO URBANO DEL MUNICIPIO DE PUERTO NARIÑO, AMAZONAS

ING. RESPONSABLE
 LUIS DANIEL POSADA AGUDELO
INGENIERO CIVIL
 MIP No. 2002-388918 COR

REVISO Y APROBO
 JAIMÉ ALBERTO BARRERA
SUPERVISOR

DIBUJO
AR
 INGENIERIA & ARQUITECTURA

CONTIENE
 PLANO FACHADAS

ESCALA 1:50

ESCALA	VIEW
1 : 500	ESC 500
1 : 200	ESC 200
1 : 100	ESC 100
1 : 50	ESC 50A, ESC 50B
1 : 25	ESCALA, ESC 20B


MODIFICACIONES

ASUNTO	

NOTA:
 TODAS LAS MEDIDAS, DIMENSIONES Y COTAS ESTAN DADAS EN METROS (M)

OBSERVACIONES
 PARA MAYOR INFORMACIÓN VER PLANOS
 CONFIRMAR TODAS LAS MEDIDAS Y NIVELES EN OBRA, NO TOMAR MEDIDAS DIRECTAMENTE SOBRE PLANO.
 EL SUPERVISOR TÉCNICO DEBE VERIFICAR QUE LA CONSTRUCCIÓN E INSTALACION DE LOS ELEMENTOS NO ESTRUCTURALES SE REALICE SIGUIENDO LOS PLANOS Y ESPECIFICACIONES CORRESPONDIENTES, EN AQUELLOS CASOS EN LOS CUALES EN LOS DOCUMENTOS DE DISEÑO SOLO SE INDICA EL GRADO DE DESEMPEÑO REQUERIDO.


CUADRO CONVENCIONES

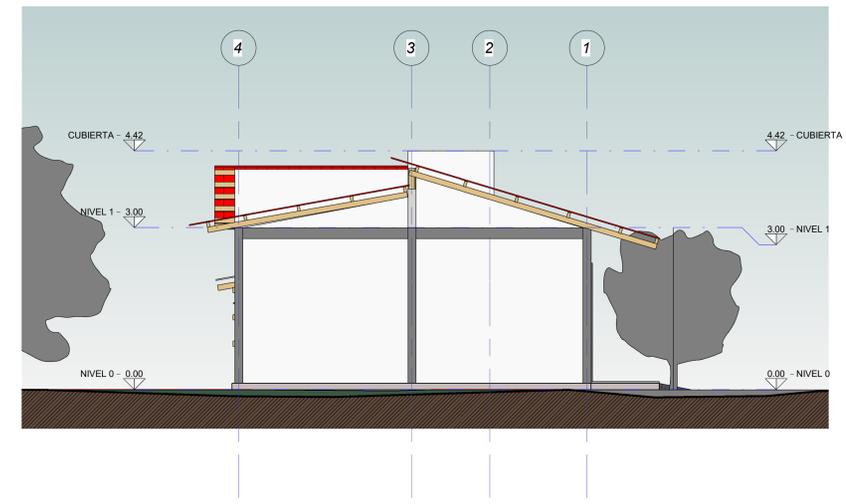


1 Este
 3 1:50



2 Norte
 3 1:50

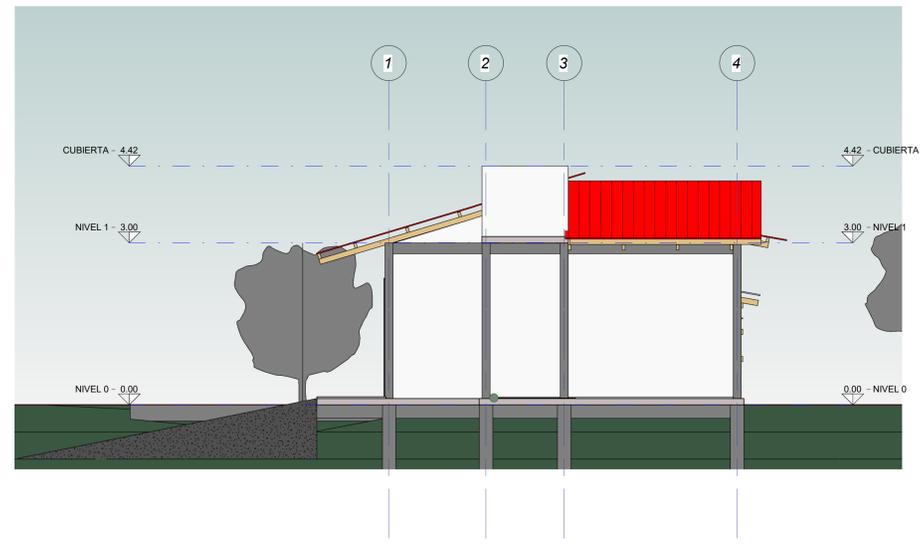

3 Oeste
 3 1:50

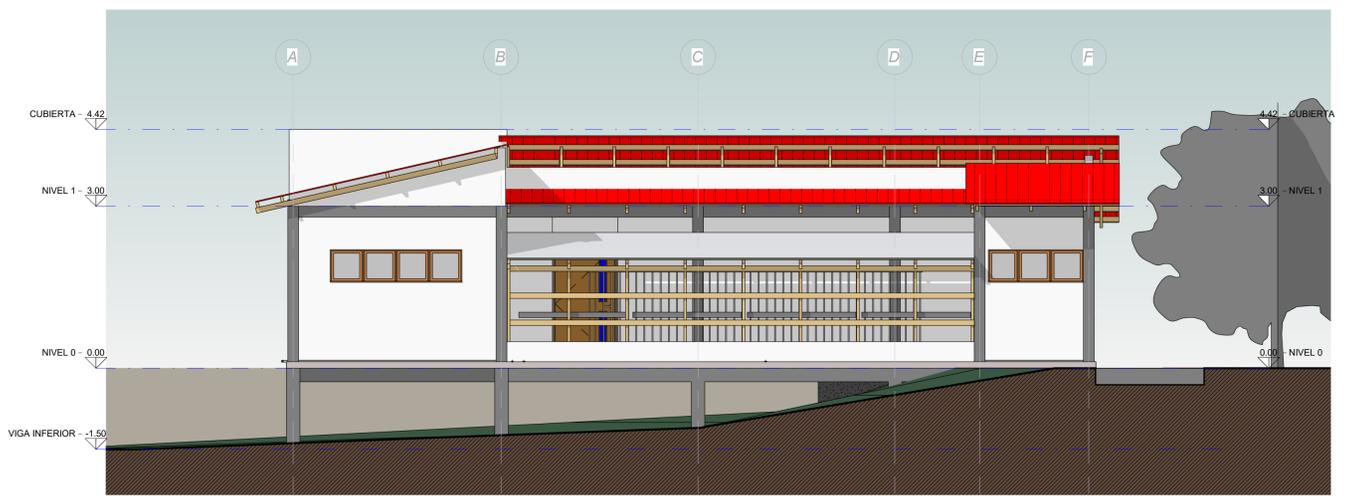

4 Sur
 3 1:50