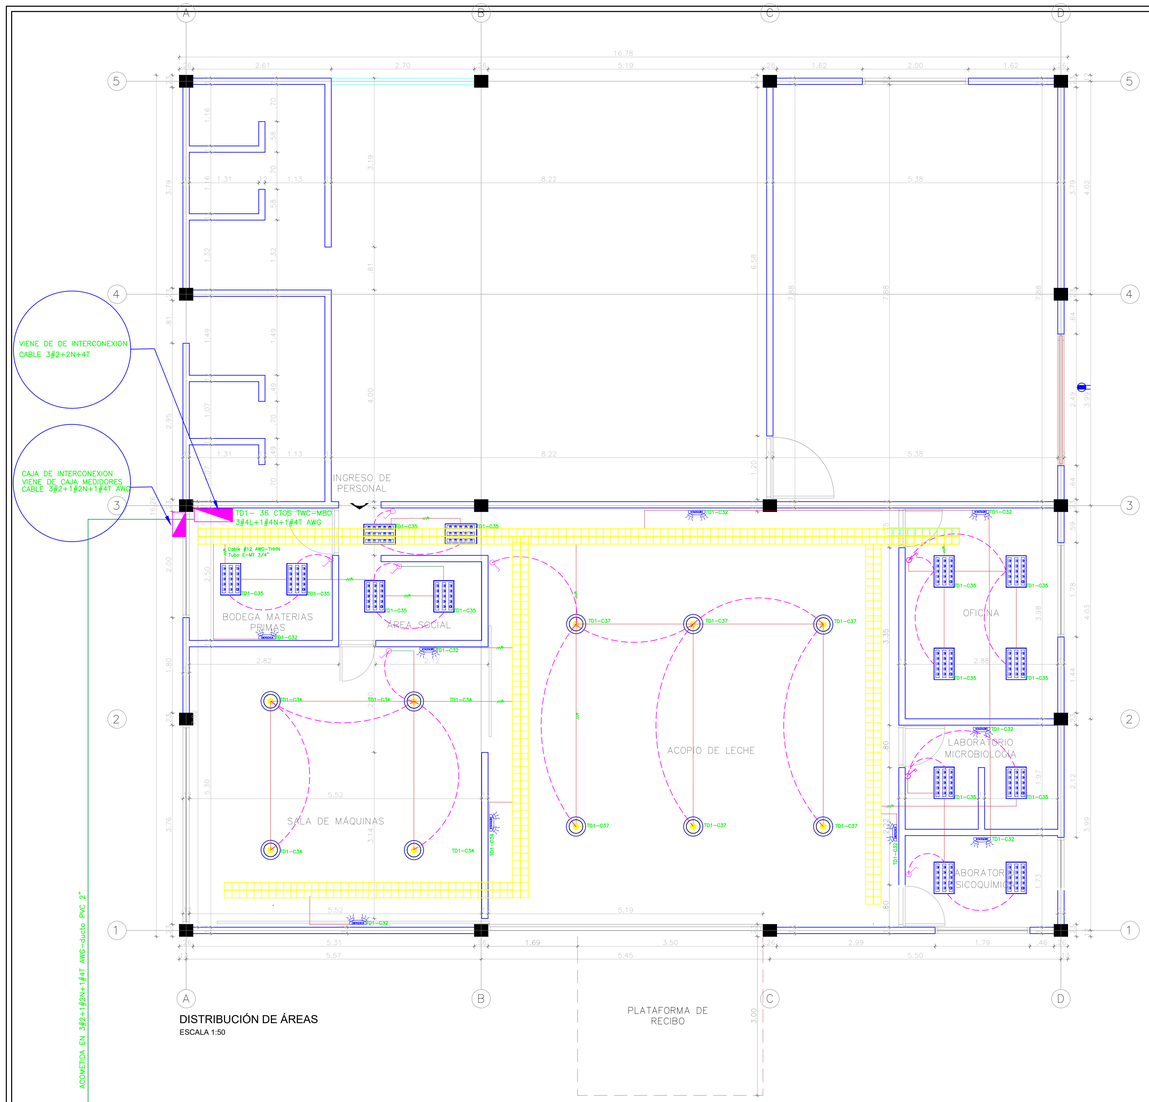

DISTRIBUCIÓN DE ÁREAS
ESCALA 1:50

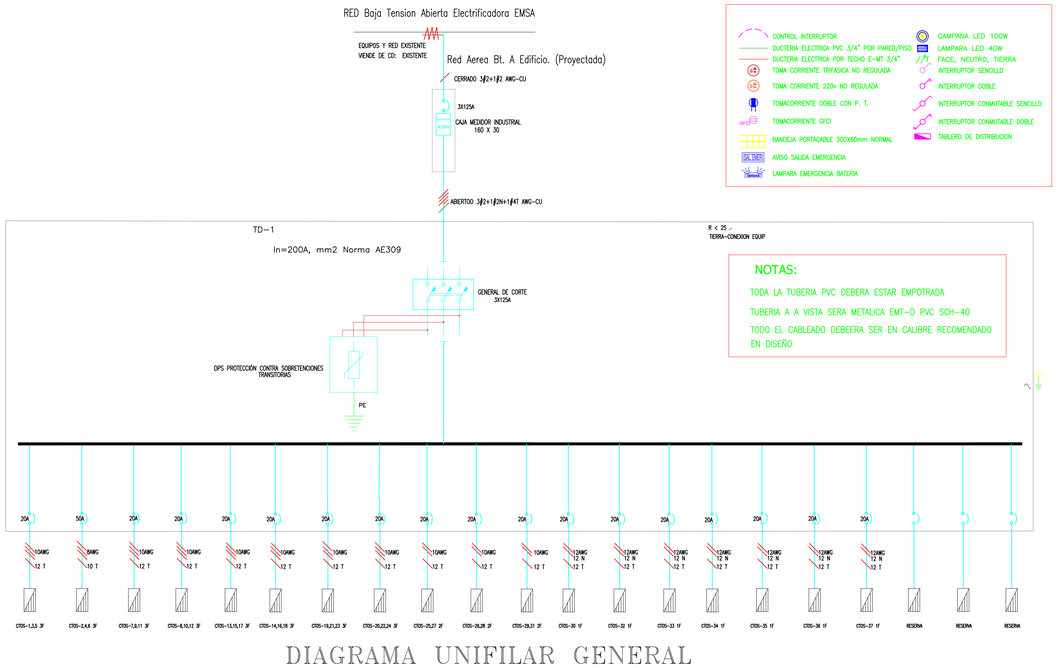

DIAGRAMA UNIFILAR GENERAL

VIENE DE RED AEREA ELECTRIFICADORA
CABLE ANTIFRAUDE 3#2+1#2 AWG CU
Caja Medidor Norma AE–309
BT

PROYECTO:

CENTRO DE ACOPIO

AGASANJUAN

LOCALIZACION:

SAN JUAN DE ARAMA

BARRIO:

MUNICIPIO:

CONTRATANTE:

DISEÑO:

ING ELECTRICISTA
RICARDO ALFRÉDO OSPINA LÓPEZ
MP: CL205-58171

CONTIENE:

PLANTA PRIMER PISO
SALIDAS ILUMINACION

ESCALA:

ESC: 1 50

FECHA:

PLANO: 2 DE: 2